


4 STARS - כ.כוכב הנגב

דירת 4 חד' - דגם-A4

שטח 107.71 מ"ר מרפסת 12.4 מ"ר

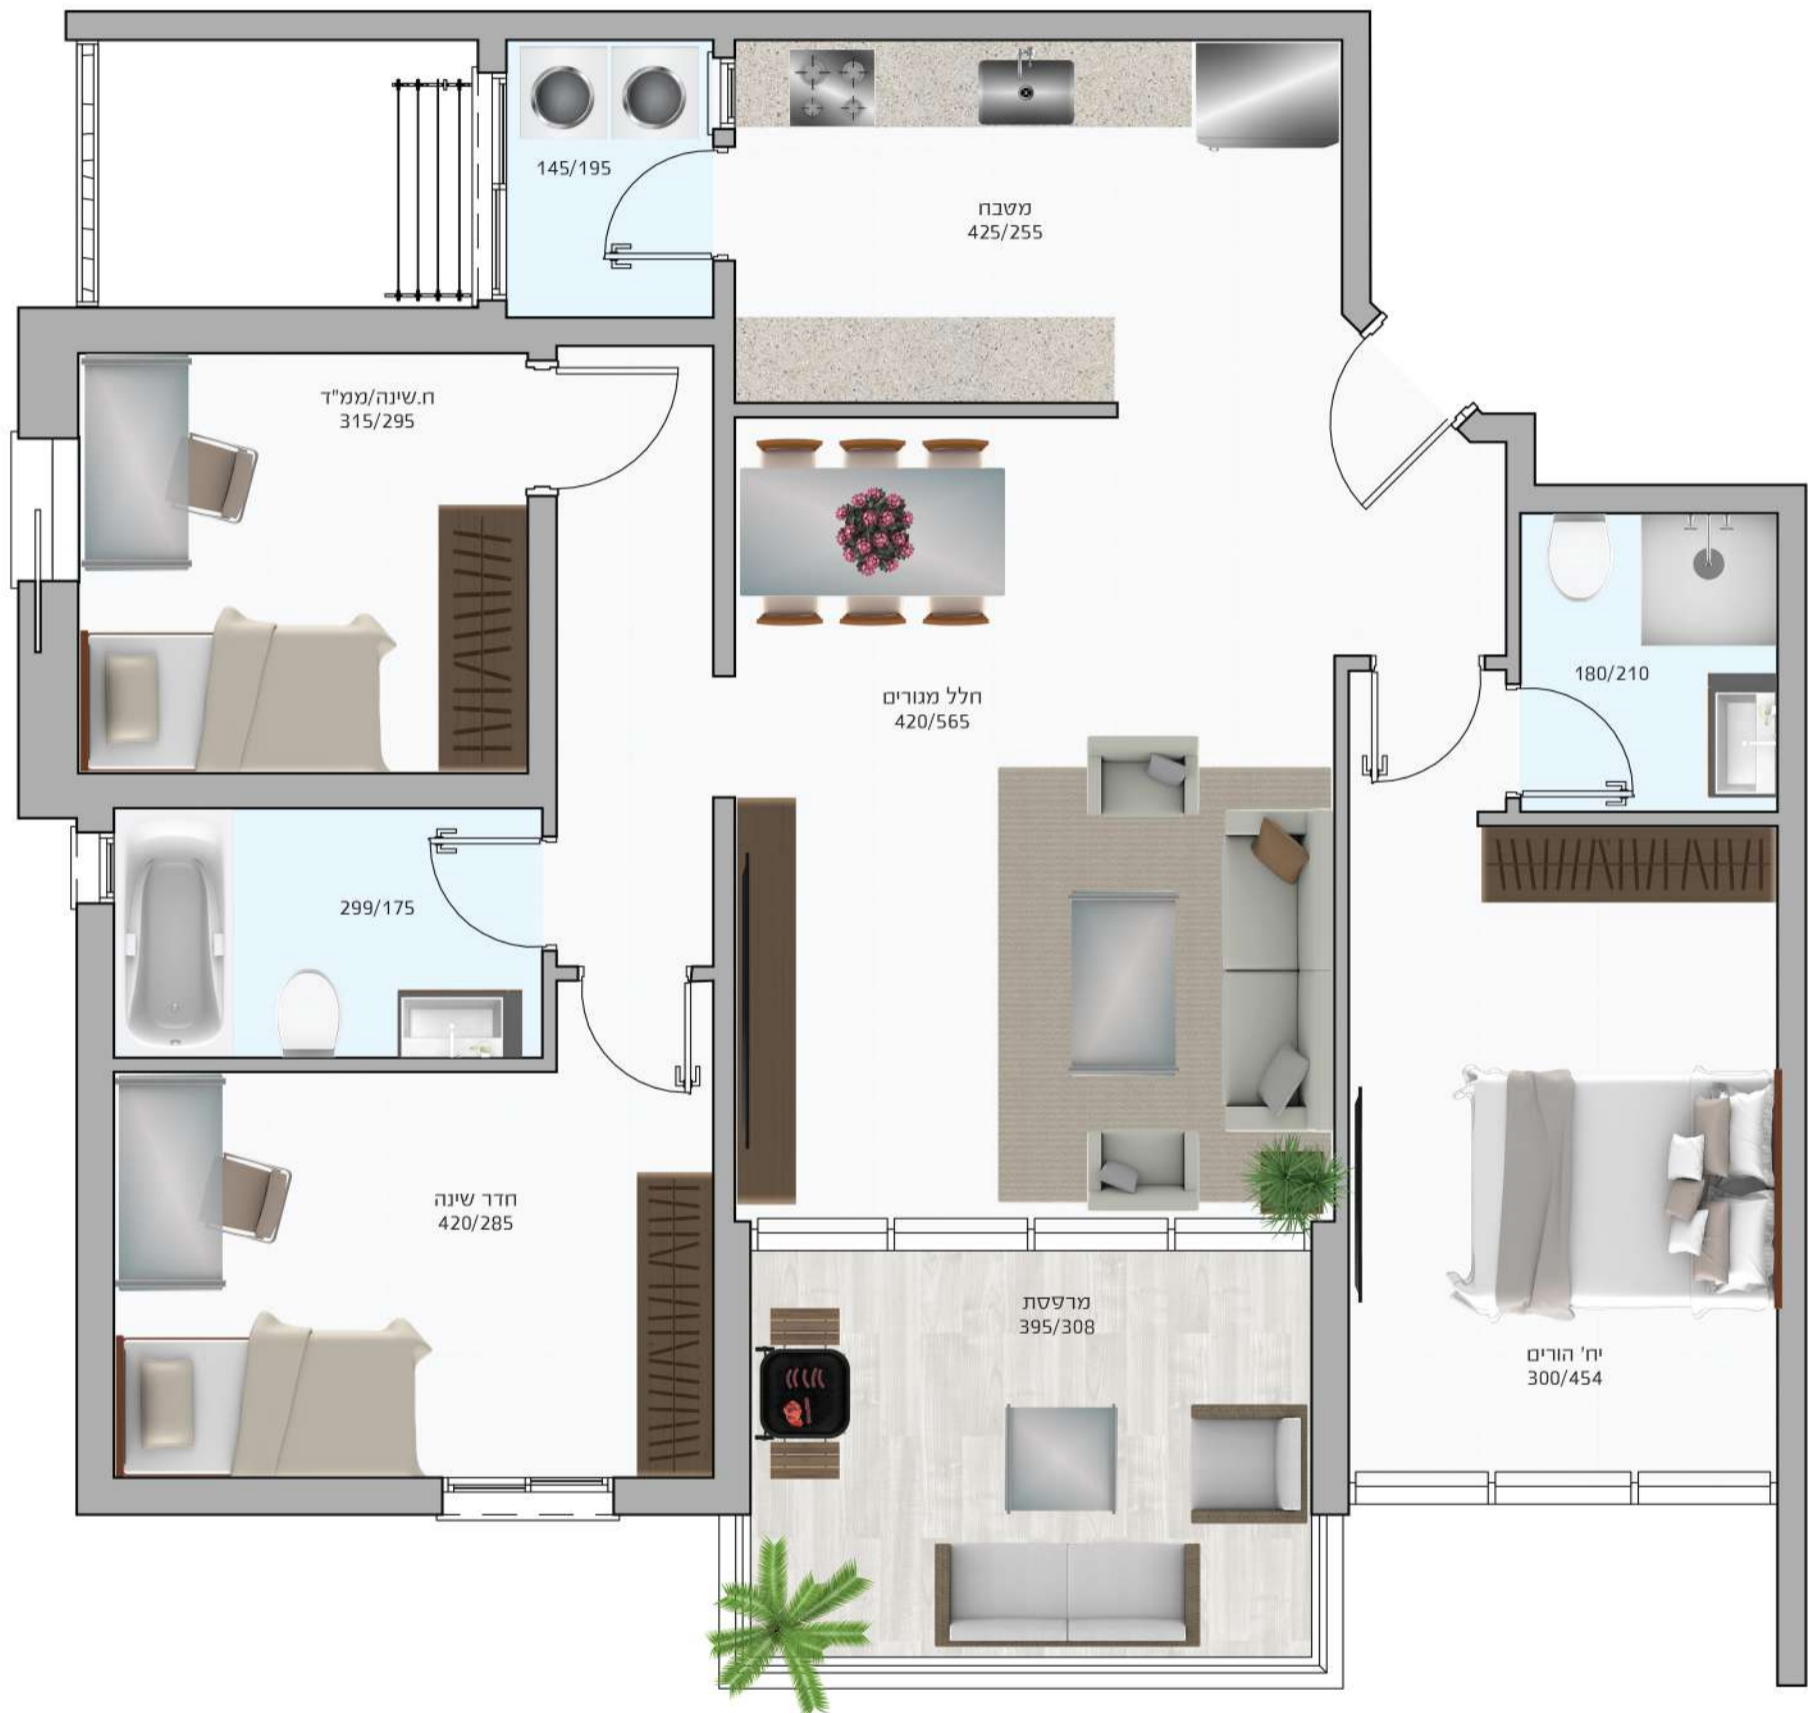

- התוכנית להמחשה בלבד.
- ייתכנו שינויים בתכנית עקב דרישת רשויות.
- התכנית המחייבת הינה תכנית המכר החתומה בחוזה המכר.
- המידות המופיעות בתכנית הן מידות בניה של קירות ובין הקירות ללא ציפויים (טיח, קרמיקה וכד').
- הריהוט לרבות המטבח והעמדת הכילים הסניטריים והשיש במטבח הינו להמחשה ומידע בלבד.